


# Wohnung 11

Wohnungs-Gesamtfläche 84,3 m<sup>2</sup>

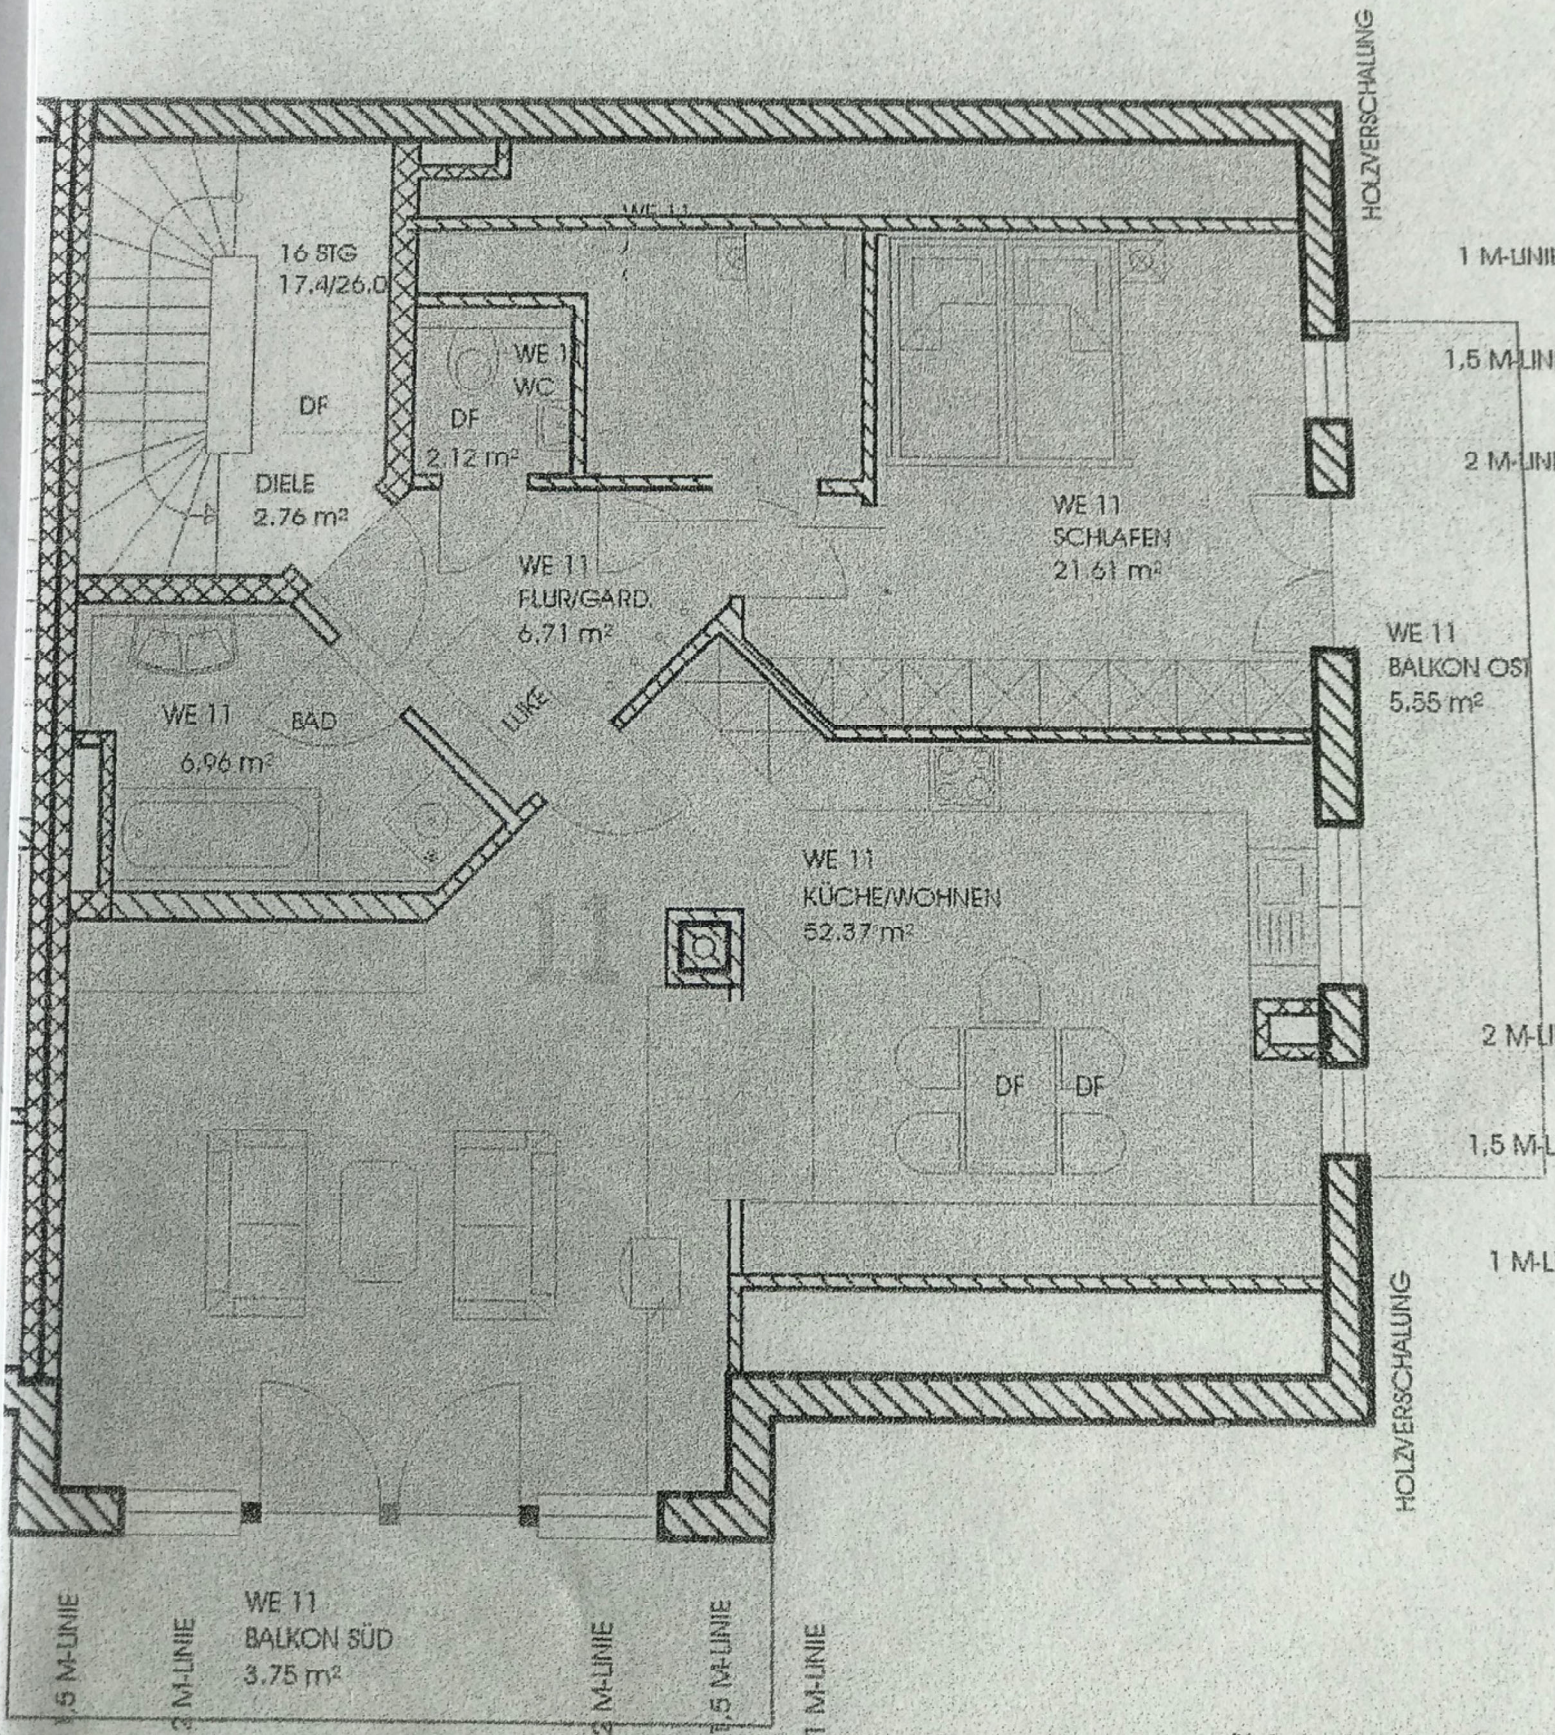

Die in den Grundrissen dargestellte  
zur Demonstration der Größe  
ist nicht Be